

Genelde Schönenwerd



**Zentrumsdurchfahrt:  
Ausbauen Wasser / Kanalisation**

Oltnenstrasse

Bauprojekt

Situation 1 : 500

Vorabzug  
12.10.2023

Datum	Änderungen	PK	PK	PK	PK	PK	PK

Projektnummer: 35485 / 01

Planungsbüro: KFB AG

Architekt: ...

Planer: ...














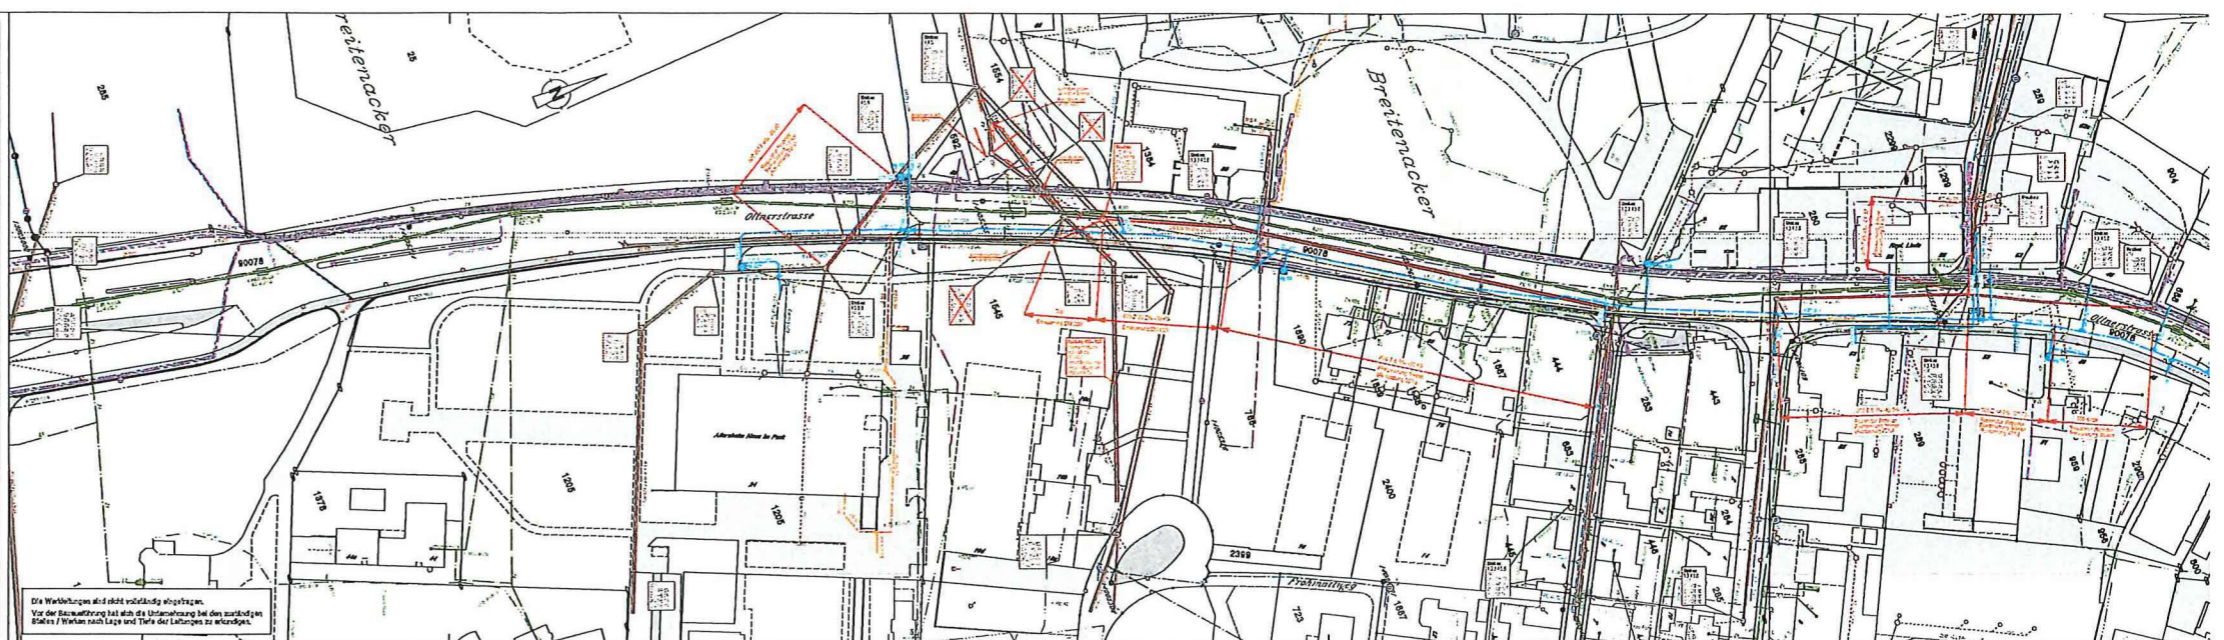

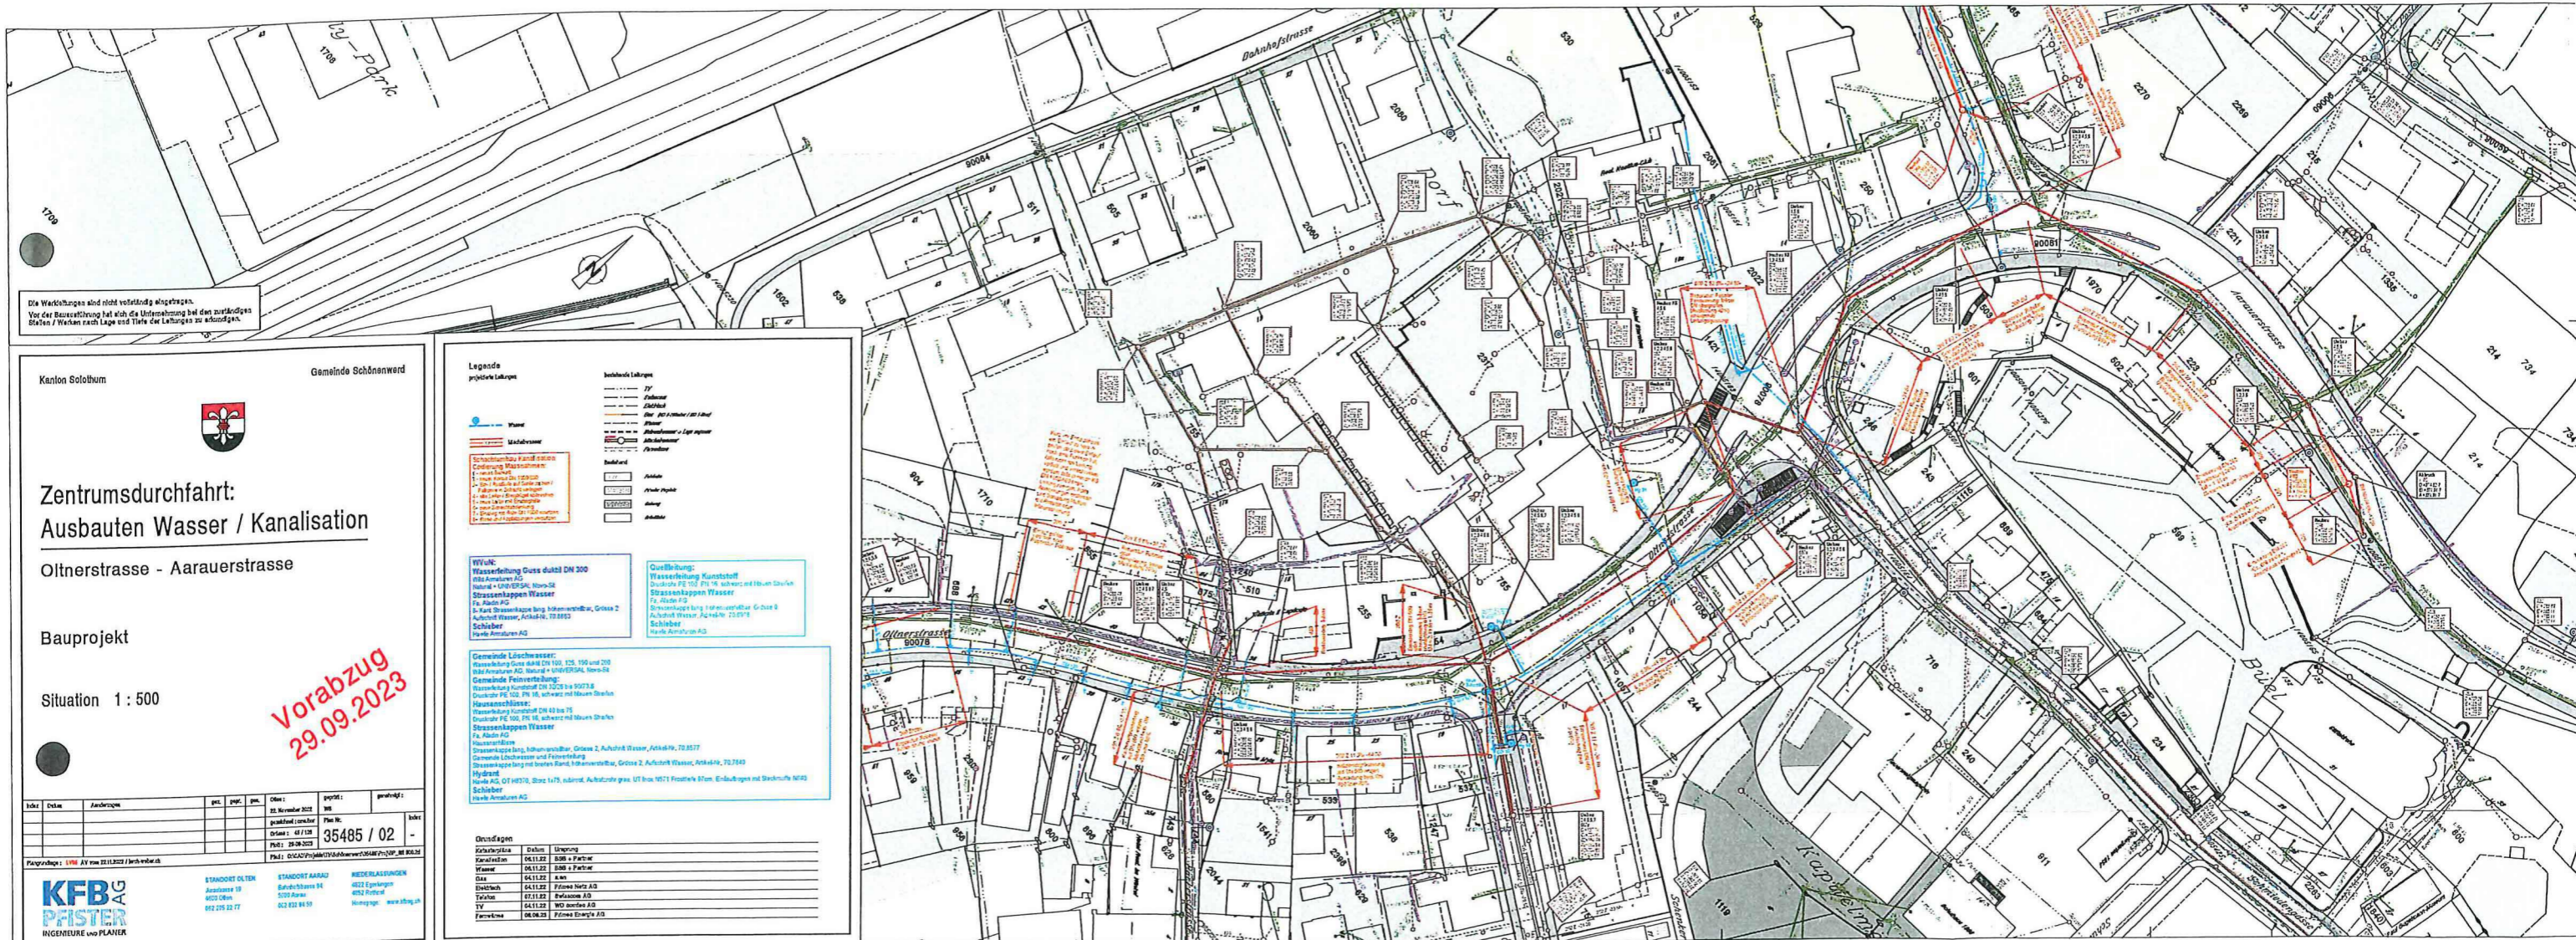

Die Werkzeichnungen sind nicht vollständig eingetrag.  
Vor der Bauausführung hat sich die Unternehmung bei den zuständigen  
Stellen / Werten nach Lage und Tiefe der Leitungen zu erkundigen.

Kanton Solothurn  
Gemeinde Schönenwerd



# Zentrumsdurchfahrt: Ausbauen Wasser / Kanalisation

Oltnerstrasse - Aarauerstrasse

Bauprojekt

Situation 1 : 500

Vorabzug  
29.09.2023











# Zentrumsdurchfahrt: Ausbauen Wasser / Kanalisation

Gösgerstrasse

Bauprojekt

Situation 1 : 500

**Vorabzug  
29.09.2023**

Index	Datum	Änderungen	gzt.	gpr.	gen.	Datum:	geprüft:	genehmigt:
						22. November 2022	WB	
						gezeichnet/zeichnet:	Flak No.	Index
						02.08.2023	35485 / 03	-
						Plan:		

**KFB AG**  
**PFISTER**  
INGENIEURE UND PLANER

<b>STANDORT OLTEN</b> Aarabühlstrasse 19 4600 Olten 032 205 22 77	<b>STANDORT AARAU</b> Bahnhofstrasse 94 5000 Aarau 032 832 94 99	<b>NIEDERLASSUNGEN</b> 4022 Eggenwil 4052 Rottent Homepage <a href="http://www.kfbag.ch">www.kfbag.ch</a>
--	---	--

**Legende**

projektierte Leitungen

bestehende Leitungen

Wasser

Kanalwasser

Schichtbau Kanalisation

WVUW:

Wasserleitung Guss duktil DN 300

Strassenkappen Wasser

Schieber

Quelleitung:

Wasserleitung Kunststoff

Strassenkappen Wasser

Schieber

Gemeinde Löschwasser:

Gemeinde Feuertierleitung:

Hausanschluss:

Strassenkappe lang, Nibhenventilbar, Grösse 2, Aufschub Wasser, Atrid-Nr. 70.8577

Gemeinde Löschwasser und Feuertierleitung

Strassenkappe lang mit breitem Rand, Nibhenventilbar, Grösse 2, Aufschub Wasser, Atrid-Nr. 70.7340

Hydrant

Hand AG, DT 118370, Sturz 1475, Rubinrot, Aufschub grau, UT Inou 14571, Fluchtweite 97cm, Einbaubogen mit Stecknulle N830

Schieber

Hande Amaturen AG

Grundlagen

Kategorie	Datum	Ursprung
Katasterplan	04.11.22	BBB + Partner
Wasser	04.11.22	BBB + Partner
ORA	04.11.22	A.N.S.
Elektrisch	04.11.22	Primo Netz AG
Telefon	07.11.22	Belfascom AG
TV	04.11.22	WS Solothurn AG
Fernwärme	08.05.23	Primo Netz AG

